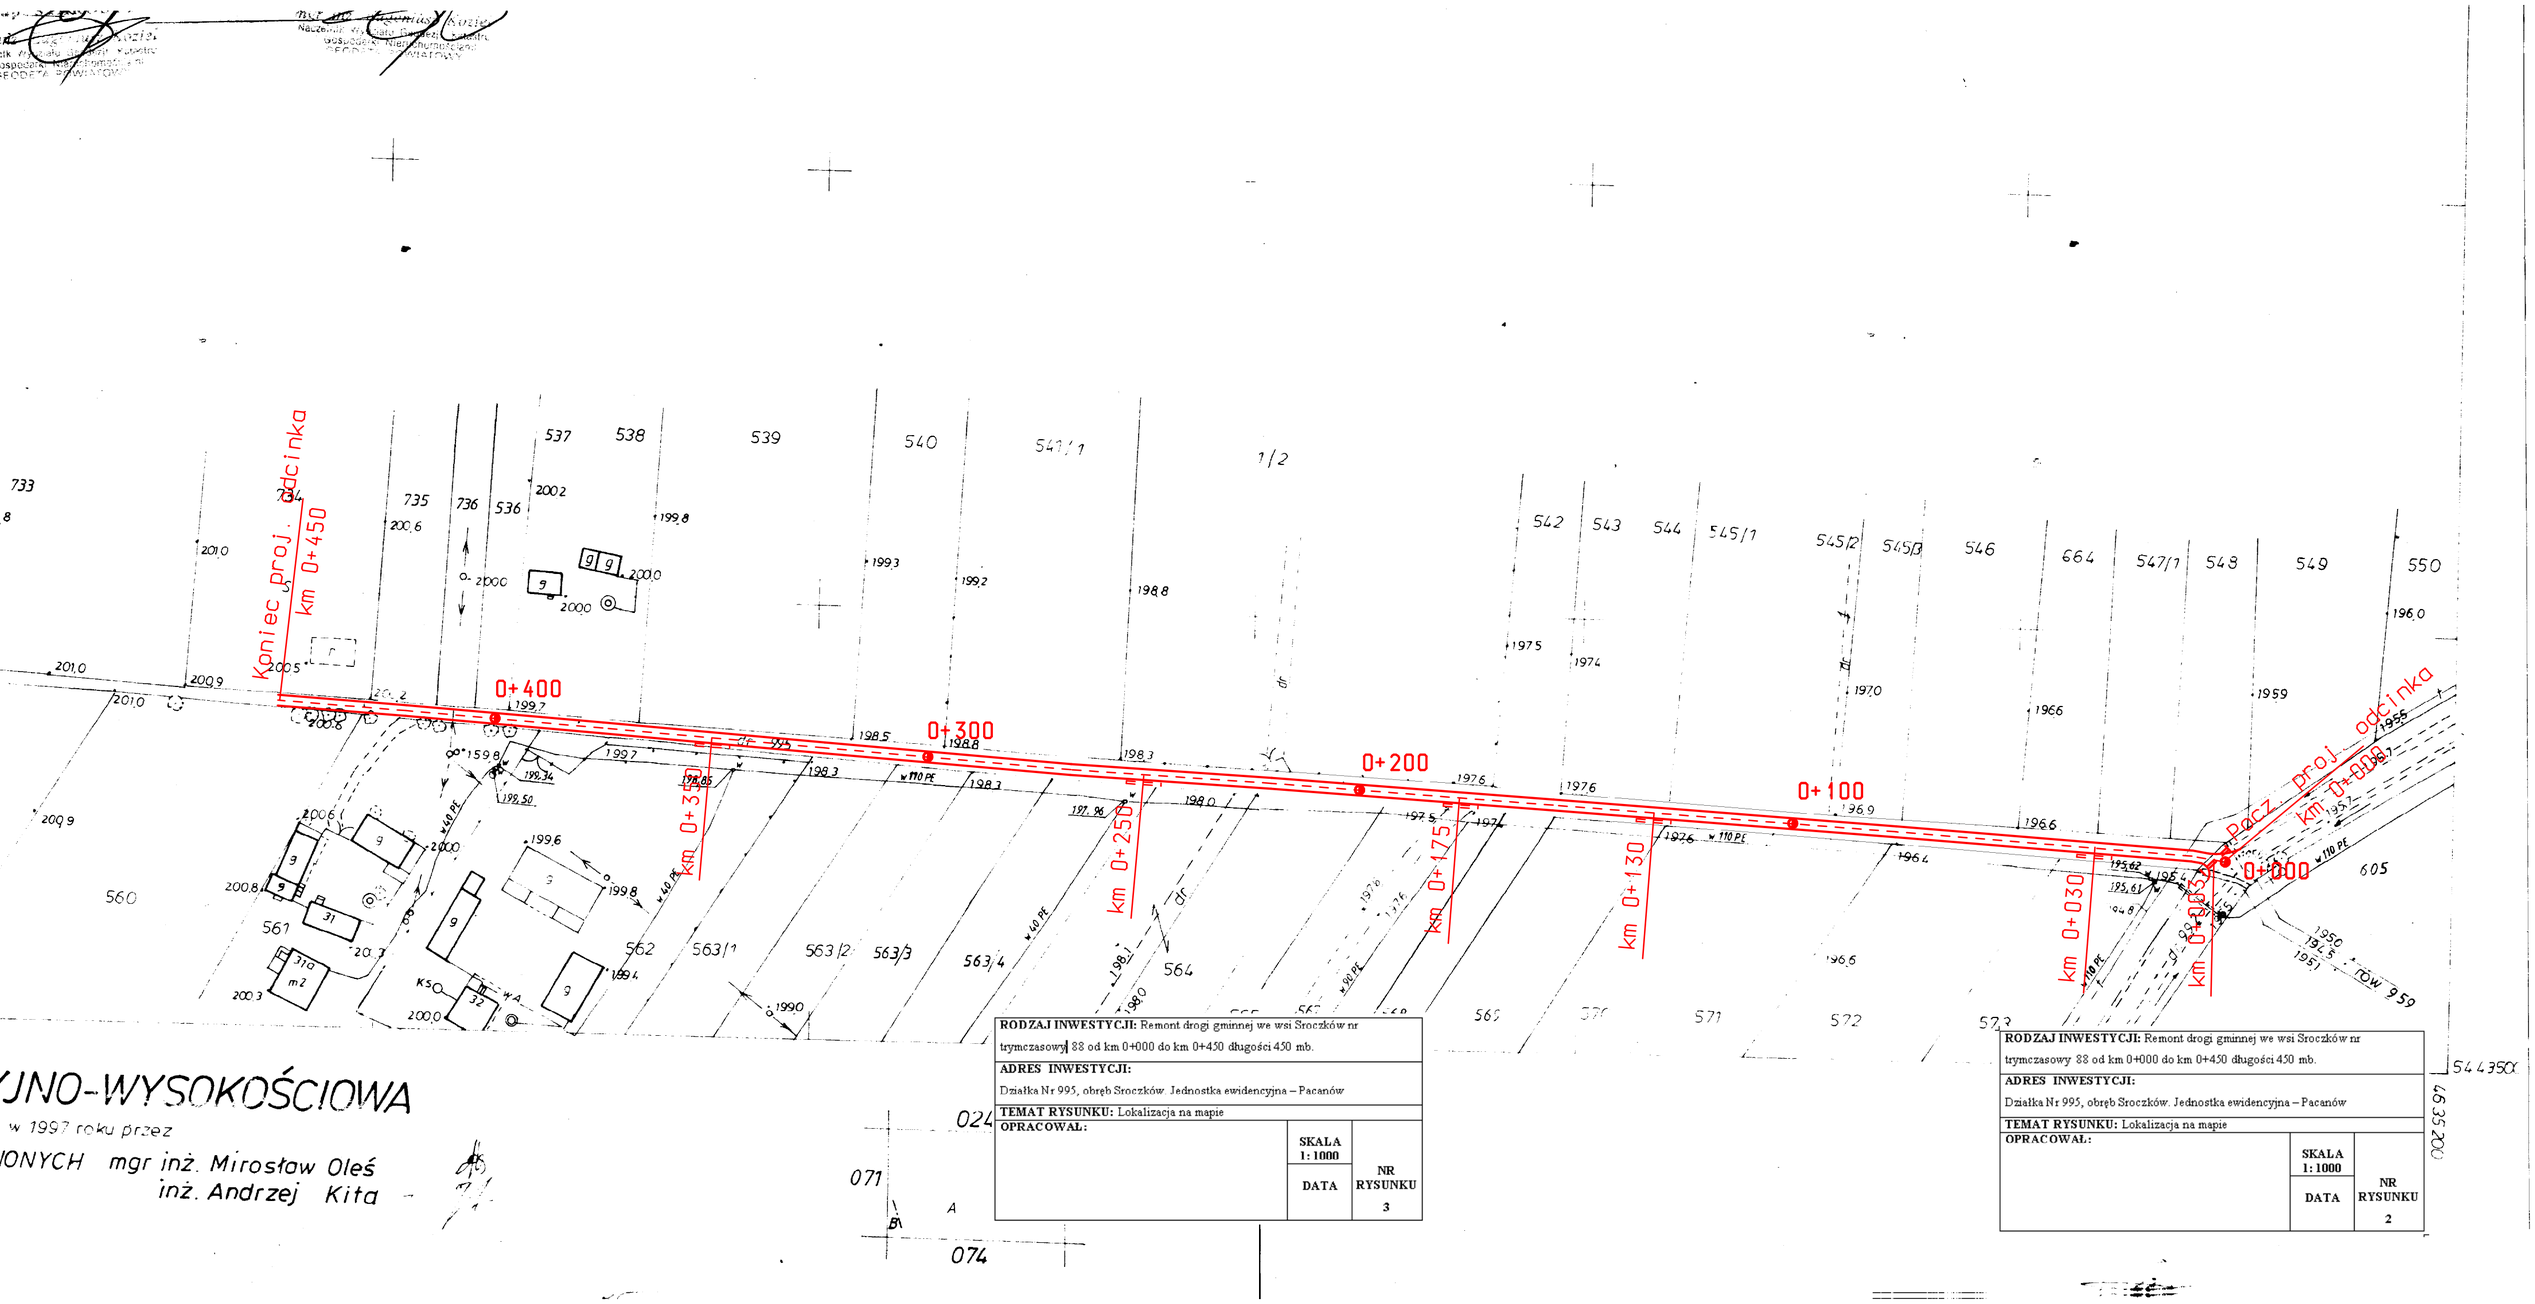

RODZAJ INWESTYCJI: Remont drogi gminnej we wsi Sroczków nr trymczasowy 88 od km 0+000 do km 0+450 długości 450 mb.		
ADRES INWESTYCJI: Działka Nr 995, obręb Sroczków. Jednostka ewidencyjna – Pacanów		
TEMAT RYSUNKU: Lokalizacja na mapie		
OPRACOWAŁ:	**SKALA 1: 1000** / **DATA**	**NR RYSUNKU 3**

RODZAJ INWESTYCJI: Remont drogi gminnej we wsi Sroczków nr trymczasowy 88 od km 0+000 do km 0+450 długości 450 mb.		
ADRES INWESTYCJI: Działka Nr 995, obręb Sroczków. Jednostka ewidencyjna – Pacanów		
TEMAT RYSUNKU: Lokalizacja na mapie		
OPRACOWAŁ:	**SKALA 1: 1000** / **DATA**	**NR RYSUNKU 2**