



km 0+000 do km 0+350

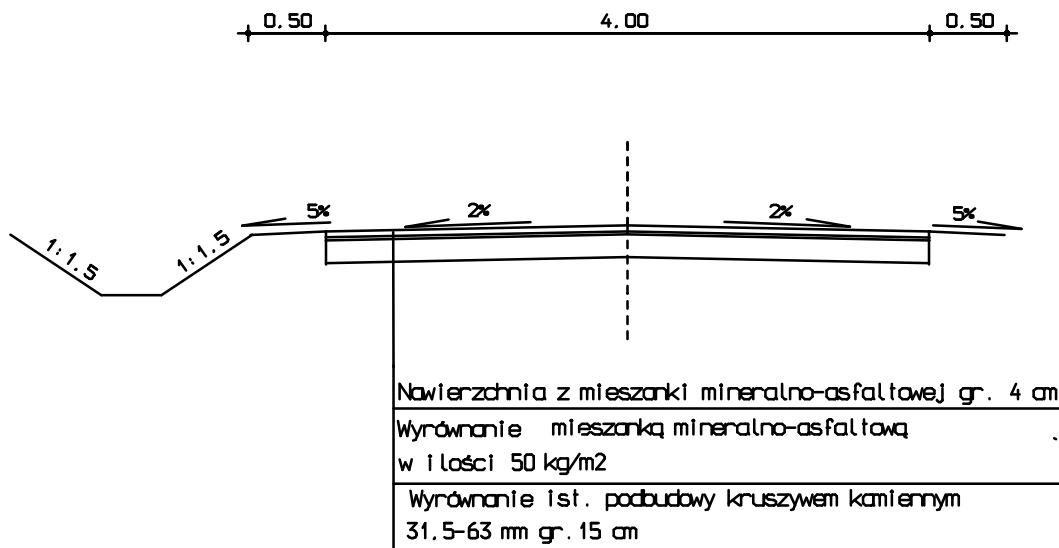

km 0+350 do km 0+450

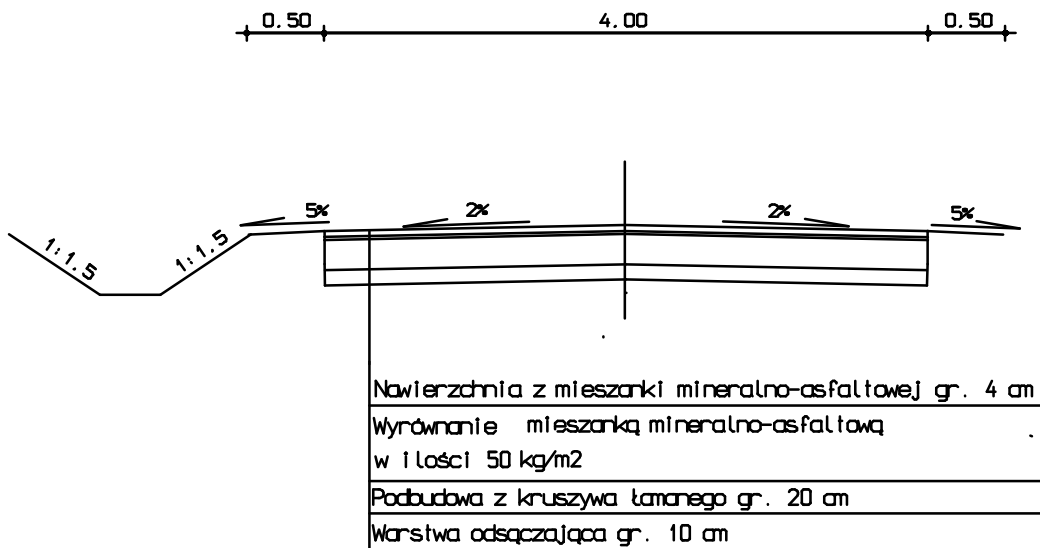

**RODZAJ INWESTYCJI:** Remont drogi gminnej we wsi Sroczków nr tymczasowy 88 od km 0+000 do km 0+450 długości 450 mb.

**ADRES INWESTYCJI:**

Działka Nr 995, obręb Sroczków. Jednostka ewidencyjna – Pacanów

**TEMAT RYSUNKU:** Przekrój konstrukcyjny

**OPRACOWAŁ:**

SKALA  
1:50

DATA

NR  
RYSUNKU

4