


Rozwinięcie drenażu opaskowego budynku

**Uzupełnienie dokumentacji projektowej dla zadania:
„Przebudowa istniejącego budynku handlowo-usługowego
z przeznaczeniem na siedzibę Urzędu Gminy w
Pacanowie”
z dnia 16.03.2010r.**

**(Niniejsze uzupełnienie dokumentacji projektowej jest
aktualne i wiążące dla Wykonawców)**


ROZWIĘCIE DRENAŻU OPASKOWEGO – PÓŁNOCNA I ZACHODNIA STRONA BUDYNKU

skala 1:100

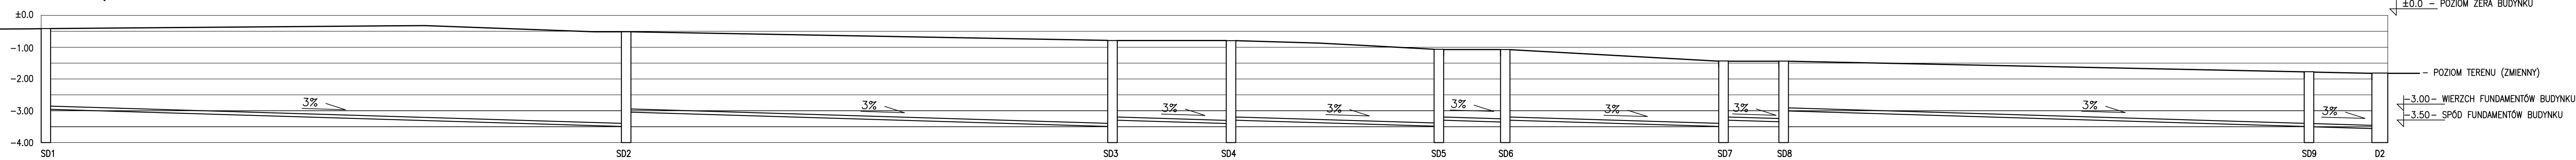

ROZWIĘCIE DRENAŻU OPASKOWEGO – WSCHODNIA I POŁUDNIOWA STRONA BUDYNKU

skala 1:100

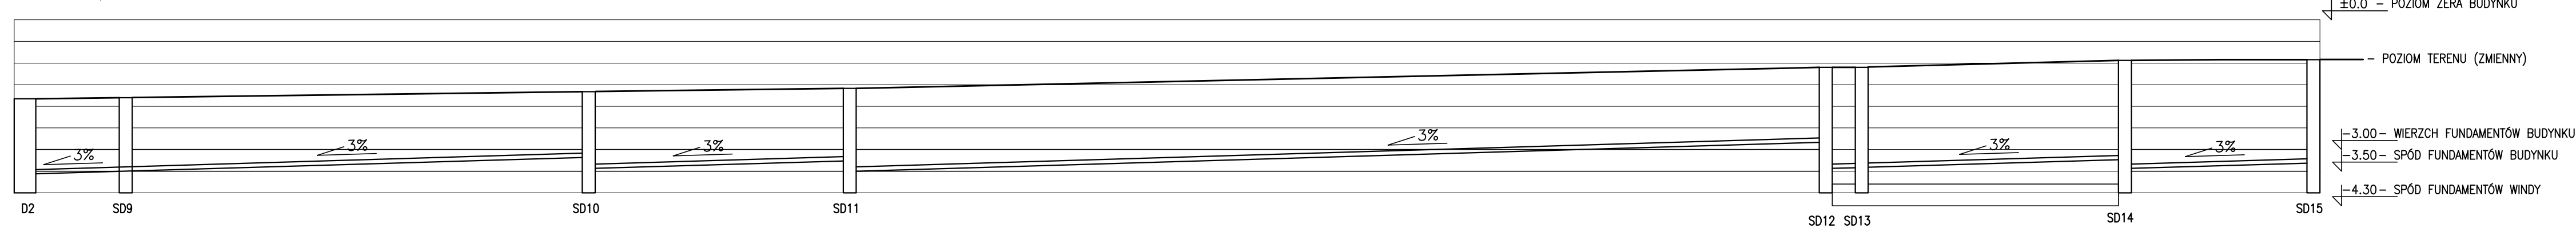

SD1–SD15 – STUDNIE REWIZYJNE DRENAŻU OPASKOWEGO
 D2 – STUDNIA KANALIZACYJNA–ZLEWNIĄ DRENAŻU OPASKOWEGO