




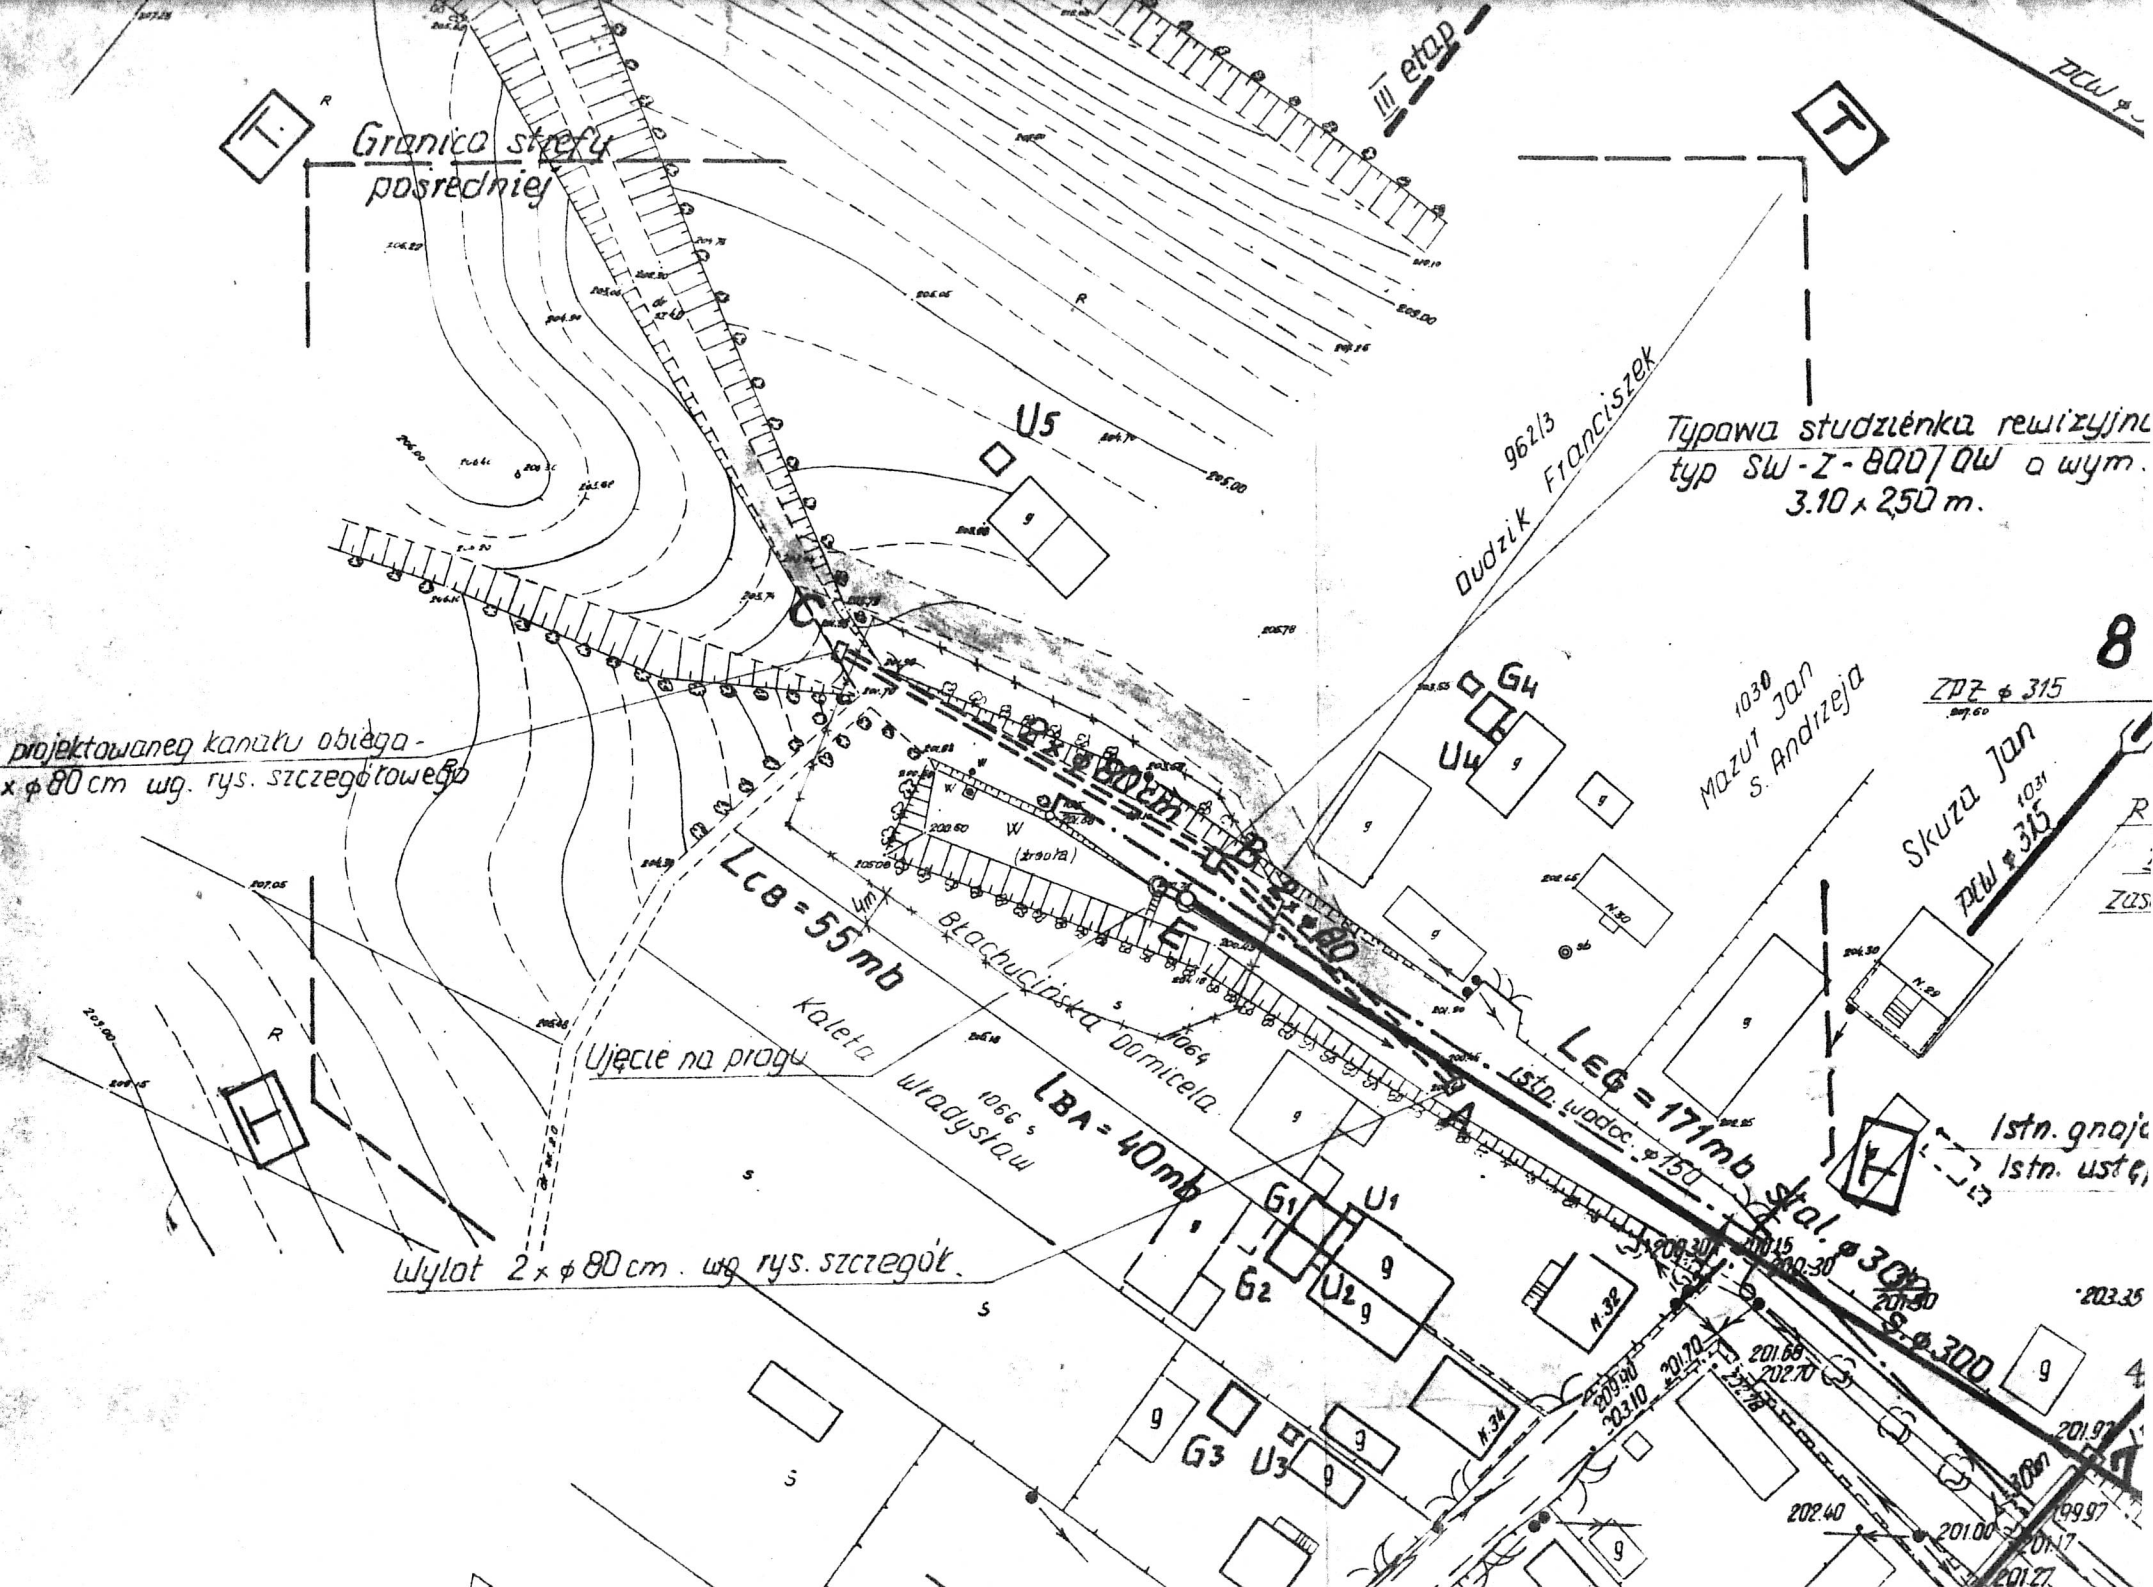

PRZEKRÓJ B-B

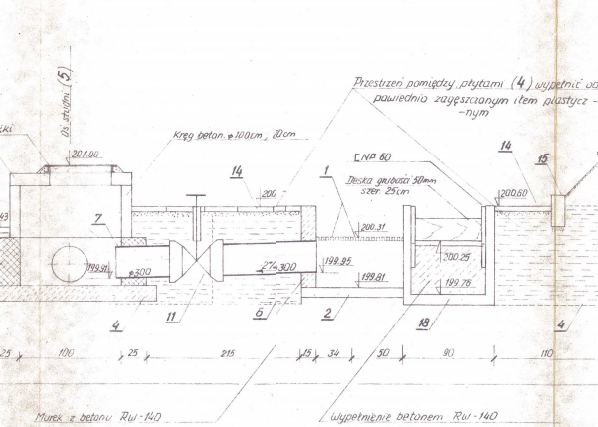

PRZEKRÓJ C-C

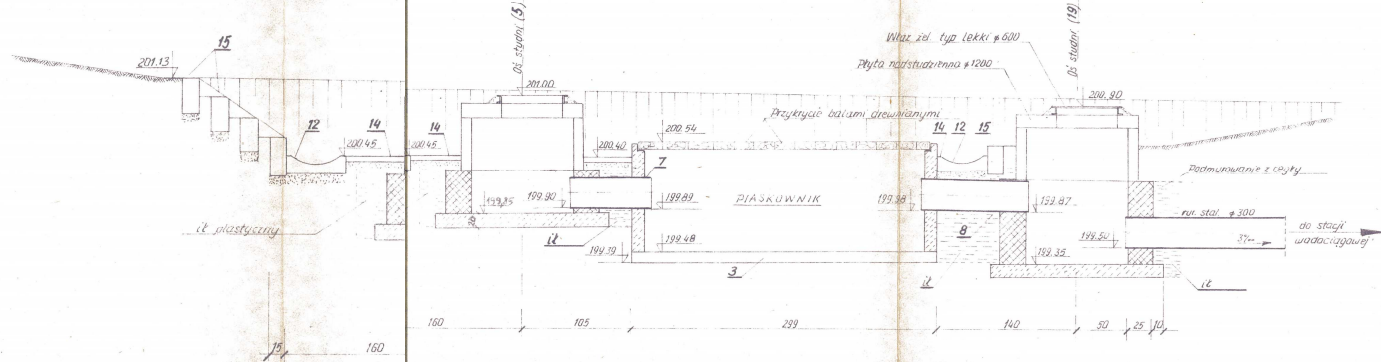


Wodociąg grupowy	
Nr I	
Pacanów	
Przekrój A-A, B-B, C-C	
D.J. mgr	W. Orłowski
197. T. Wójcik	197. T. Wójcik
P. 25	P. 25


27
2/9

A-A



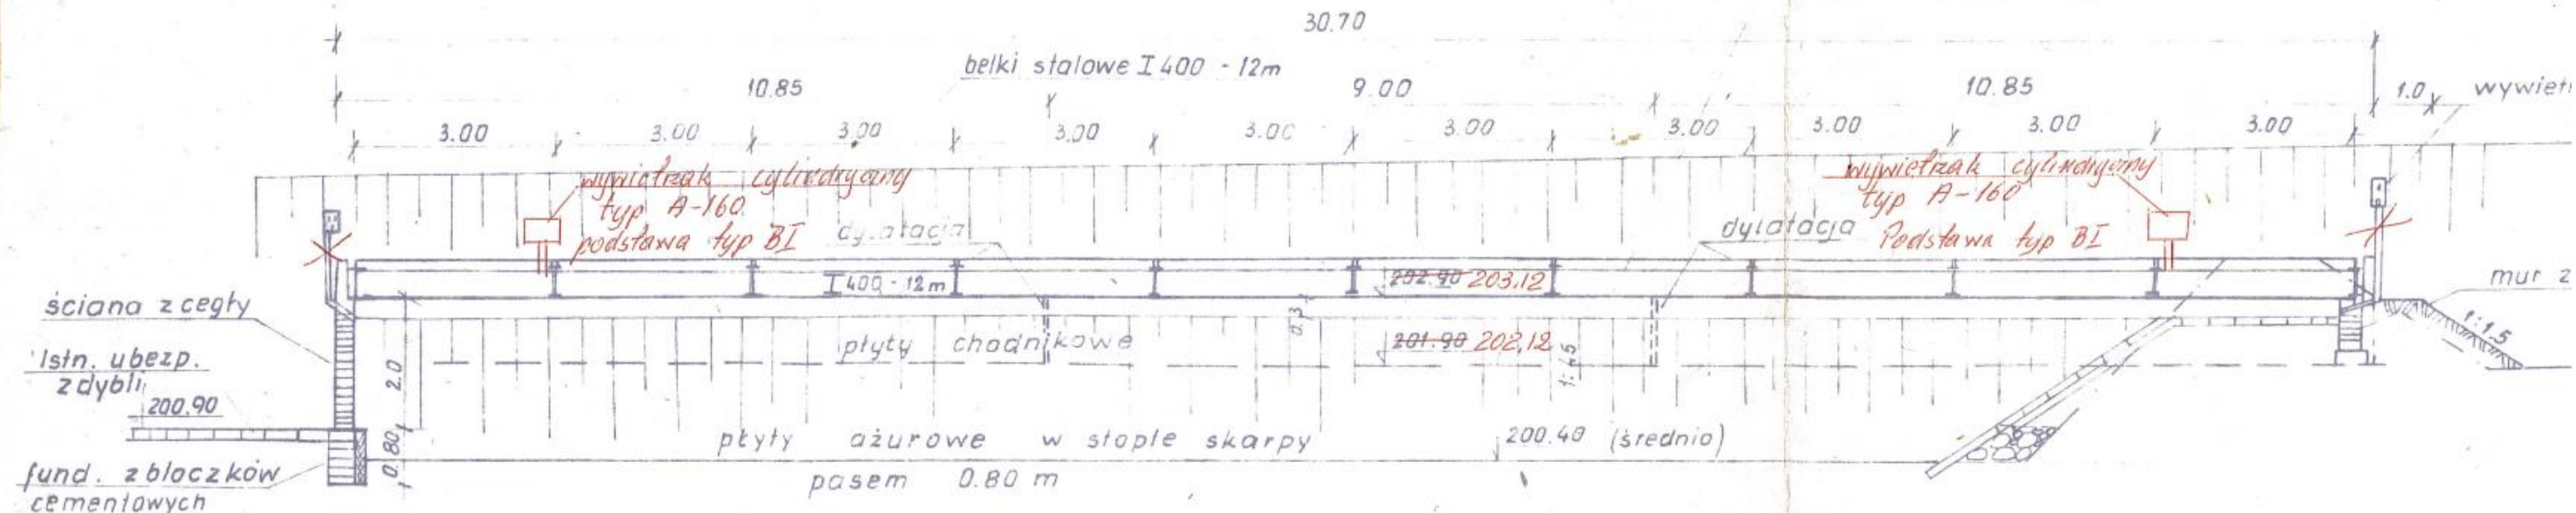

B-B

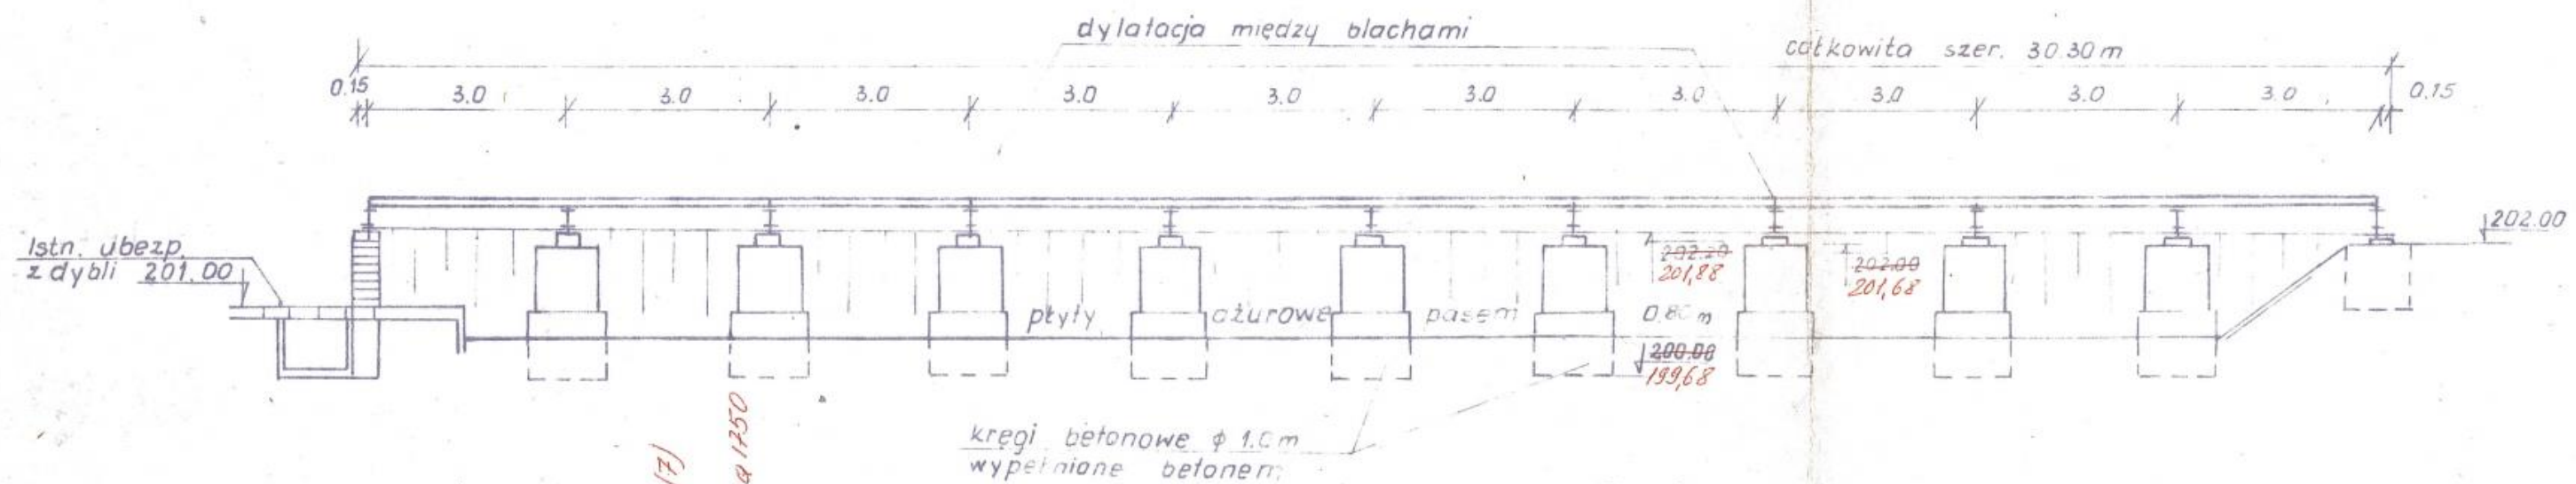

C-C (ściana wschodnia)

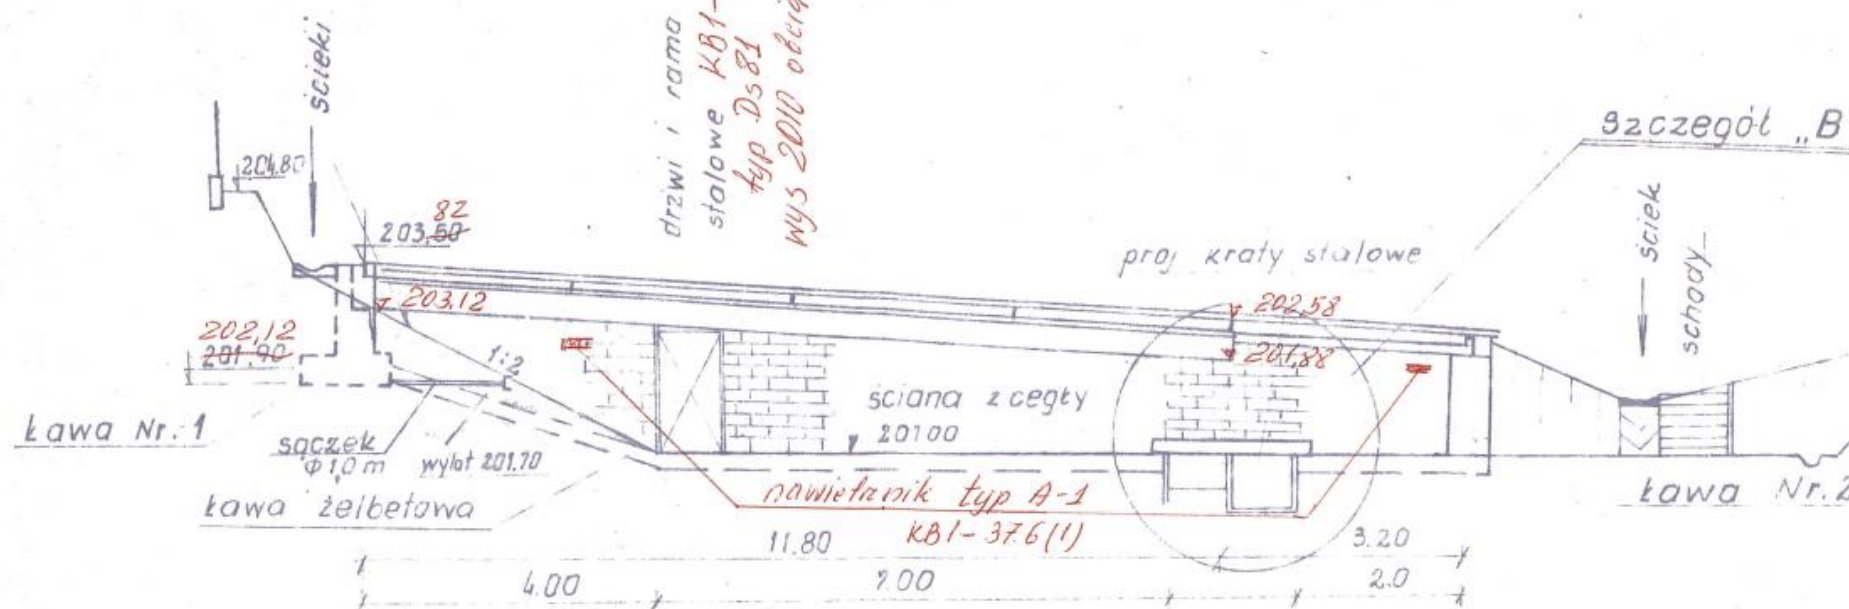


Uwaga.
Sposób zamocowania podstawy typ BI
do konstrukcji i obróbki blacharskiej
podany będzie przez nadzór
autorski

Włajka

Ujęc.

D-3
1:100 mg

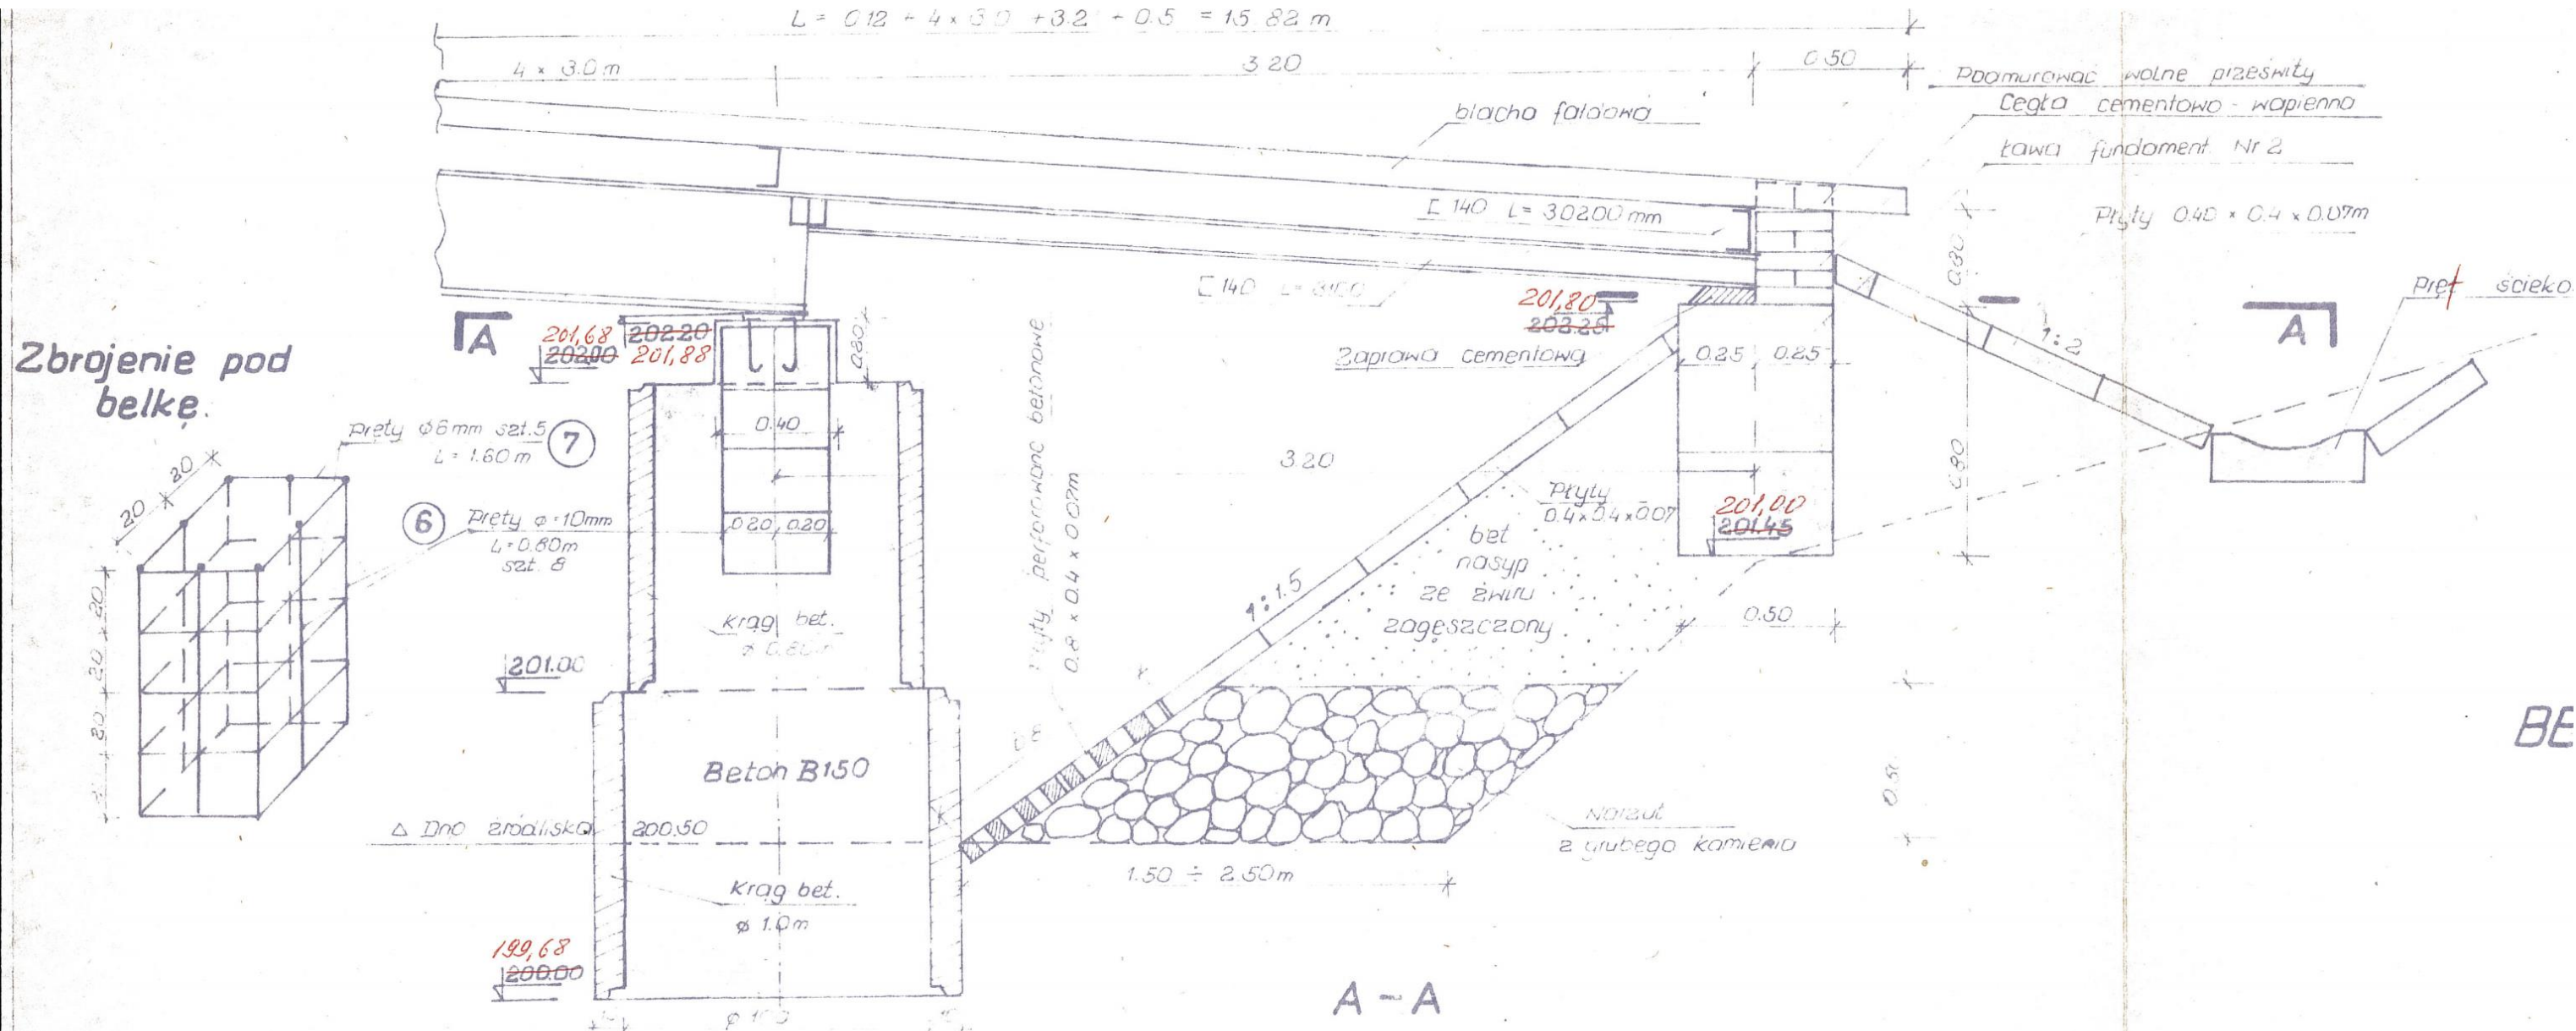


Skala 1: $\frac{100}{100}$



Mar. 27. N. A. Lepa
1:10
1:50
N. A. Lepa

7. kal'ies

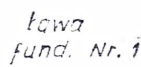

podpory
na studniach

Ława
fund. Nr. 2

